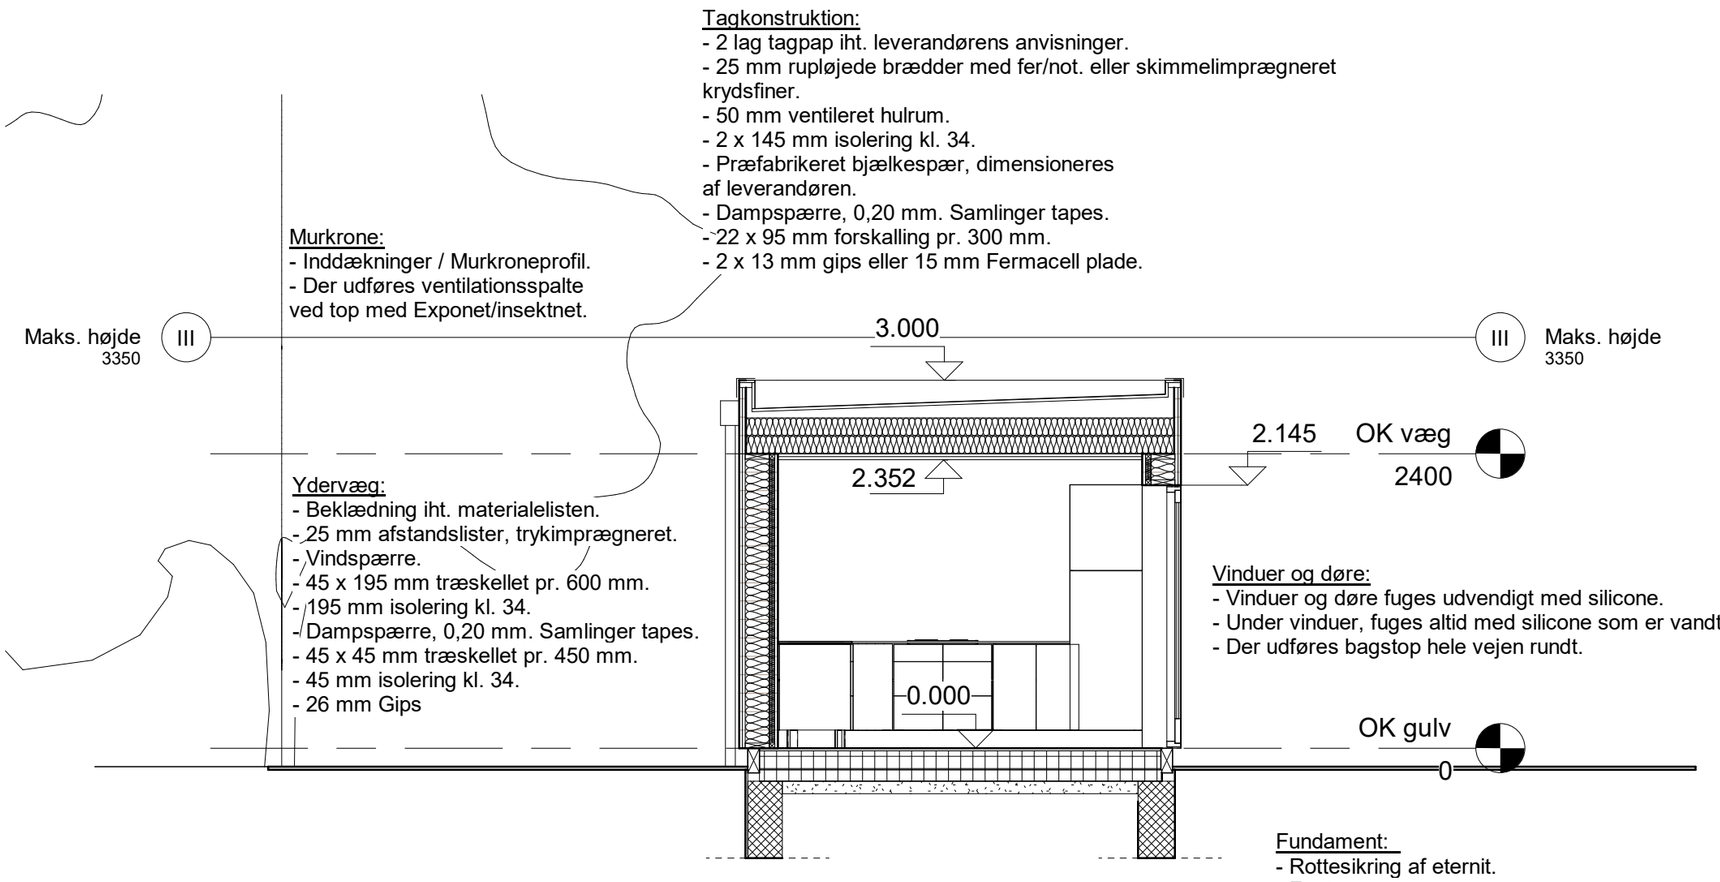


Note:
Alle mål er i mm.
Koter er relative.

Terrændæk:
- Undergulv/rottesikring af stålnet.
- Radon-/fugtspærre.
- 45 x 150 mm trykimprægneret regler pr. 450 mm.
- 150 mm trykfast isolering S80, kl. 36.
- 100 mm trykfast isolering kl. 22.
- Komprimeret sandfyld.

Snit A-A
1 : 50

Anneks Byg
Anneks Byg - www.anneksbyg.dk
kontakt@anneksbyg.dk - mob: 3132 7153

Projekt
Anneks Byg
Pavillon type 6
Emne Snit A-A

Format A3
Sag -
Tegn AJ
Kontrol -
Dato 17.11.2022
Skala 1 : 50
Tegning
(99)4.10